




AMBITOS Y DELIMITACIONES	
---	SUELO URBANO SU
---	SUELO URBANIZABLE SUE
---	NUCLEOS HISTORICOS NH
---	AREA DE ORDENACION GLOBAL AOG
---	AREA DE ORDENACION DETALLADA AOD
---	PLAN DE REHABILITACION INTEGRAL PRI
---	SU EN TRANSFORMACION SUT
---	UNIDAD DE EJECUCION UE
---	MANZANA
---	ALINEACION
---	AMBITOS DE PROTECCION
---	Dominio Publico
---	Servidumbre de Transito
---	Servidumbre de Protección

ZONAS	
■	NH Nucleos Historicos
■	ENH Ensanche de NH Residencial (● Atico)
■	TH Turístico HOTELERO
■	TR Turístico RESIDENCIAL
■	TE Turístico Especial
■	I Industrial
■	E Terciario
■	Dp. Dotacional privado
■	AP Areas Peatonales
■	EL Espacios Libres Publicos
■	EP ESPACIOS DE PROTECCION
■	D. DOTACIONES PUBLICAS
■	SG SISTEMAS GENERALES

SIMBOLOGIA	
SNU PP	subclasificación
SU NH	clasificación del suelo
SUE TH.1	áreas de ordenación global
SUE	identificación
SUE	clasificación del suelo
SUE	áreas de ordenación detallada
SUE	Urbanizable no sectorizado
UE ST	unidades de ejecución
UEU MAS	identificación
AOG SN	áreas de ordenación global
TR.P P1.6	áreas de ordenación detallada
PRI 8	identificación
AP	Areas Peatonales
EL	Espacios Libres Publicos
EP	ESPACIOS DE PROTECCION
D	D. DOTACIONES PUBLICAS
SG	SISTEMAS GENERALES

LEYENDA	
SNU S.NO URBANIZABLE	TR.P Turist.Resid.Playa
SUE SURBANIZABLE	TR.L Turist.Resid.Laderas
SU SURBANG	TE Turist.Especial
NH NUCLEOS HISTORICOS	TH Turist.Hotelero
ENH ENSANCHE DE NH	SN Sector Norte
PRI Plan Rehabilitación Integral	SE Sector Este
SUT SU Transformación	UE Unidad de Ejecución
PP Protección Paisajística	UEU UE de urbanización
VS. VIAS SECTORIALES	VZ. VIAS ZONALES
RESIDENCIALES	TURISTOS
RP familiar	TH Turístico Hotelero
RF familiar	TE Turístico Especial
RU unifamiliar	TR Turístico Residencial
TI industrial	TERCIARIO
LI local industrial	LT local terciario
II industria compatible	ET edif. usos terciarios
IE industria exclusiva	G garaje
	DOTACIONALES
	DE educacional
	DC cultural
	DS social
	DA administrativo
	DSa sanitario
	DR religioso
	DD deportivo
	EL espacios libres
	ZV zona verde

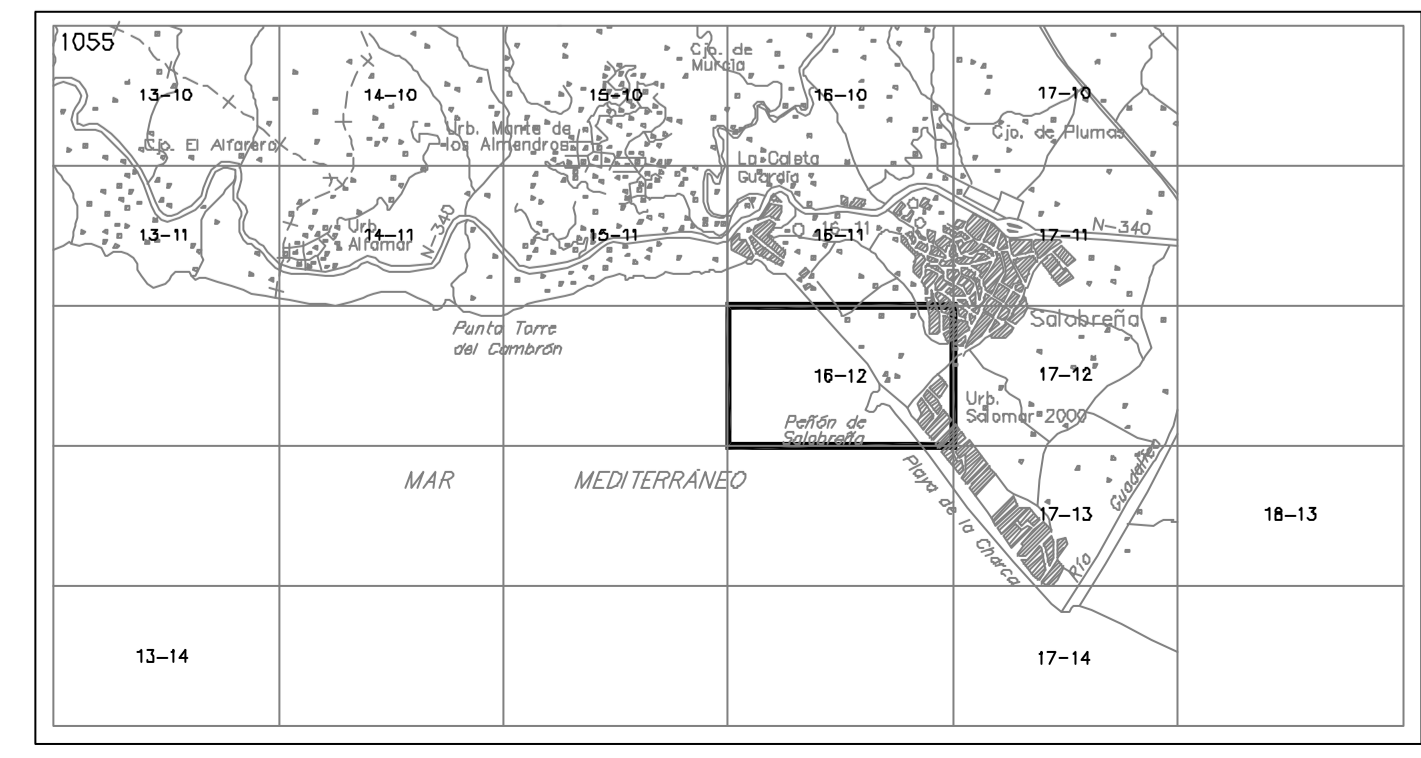

AYUNTAMIENTO DE SALOBREÑA  
CONSEJERÍA DE OBRAS PÚBLICAS Y TRANSPORTES

**PLAN GENERAL DE ORDENACION DE SALOBREÑA**

**O. 2 DETERMINACIONES PARA EL SUELO URBANO Y URBANIZABLE**

ESCALA 1/2.000

COORDINADOR: FRANCISCO ALCÓN GARCÍA DE LA SERRANA. ARQUITECTO. GRANADA, JULIO DE 1999.