

AMBITOS Y DELIMITACIONES

- SUELO URBANO SU
- SUELO URBANIZABLE SUE
- NUCLEOS HISTORICOS NH
- AREA DE ORDENACION GLOBAL AOG
- AREA DE ORDENACION DETALLADA AOD
- PLAN DE REHABILITACION INTEGRAL PRI
- SU EN TRANSFORMACION SUT
- UNIDAD DE EJECUCION UE
- MANZANA
- ALINEACION
- AMBITOS DE PROTECCION
- Dominio Publico
- Servidumbre de Transito
- Servidumbre de Protección

ZONAS

- NH Nucleos Historicos
- ENH Ensanche de NH Residencial (● Atico)
- TH Turístico HOTELERO
- TR Turístico RESIDENCIAL
- TE Turístico Especial
- I Industrial
- E Terciario
- DP Dp. Dotacional privado

TIPOLOGIAS DE EDIFICACION

- MC MANZANA COMPACTA
- EOD EDIF.CON ORDENACION DETALLADA
- AVU AGRUPACION DE VIV. UNIFAMILIARES
- EA EDIFICACION AISLADA

SIMBOLOGIA

subclasificación

identificación

clasificación del suelo

Urbanizable no sectorizado

identificación

PROTECCION

- PROTECCION CONJ.HISTORICO
- PROTECCION INTEGRAL
- PROTECCION AMBIENTAL

LEYENDA

USOS FORMENORIZADOS

RESIDENCIALES

INDUSTRIALES

USOS GLOBALES

R RESIDENCIAL

T TURISTICO


I INDUSTRIAL

E TERCARIO

D DOTACIONAL

I INFRAESTRUCTURAS

NH N. HISTORICOS

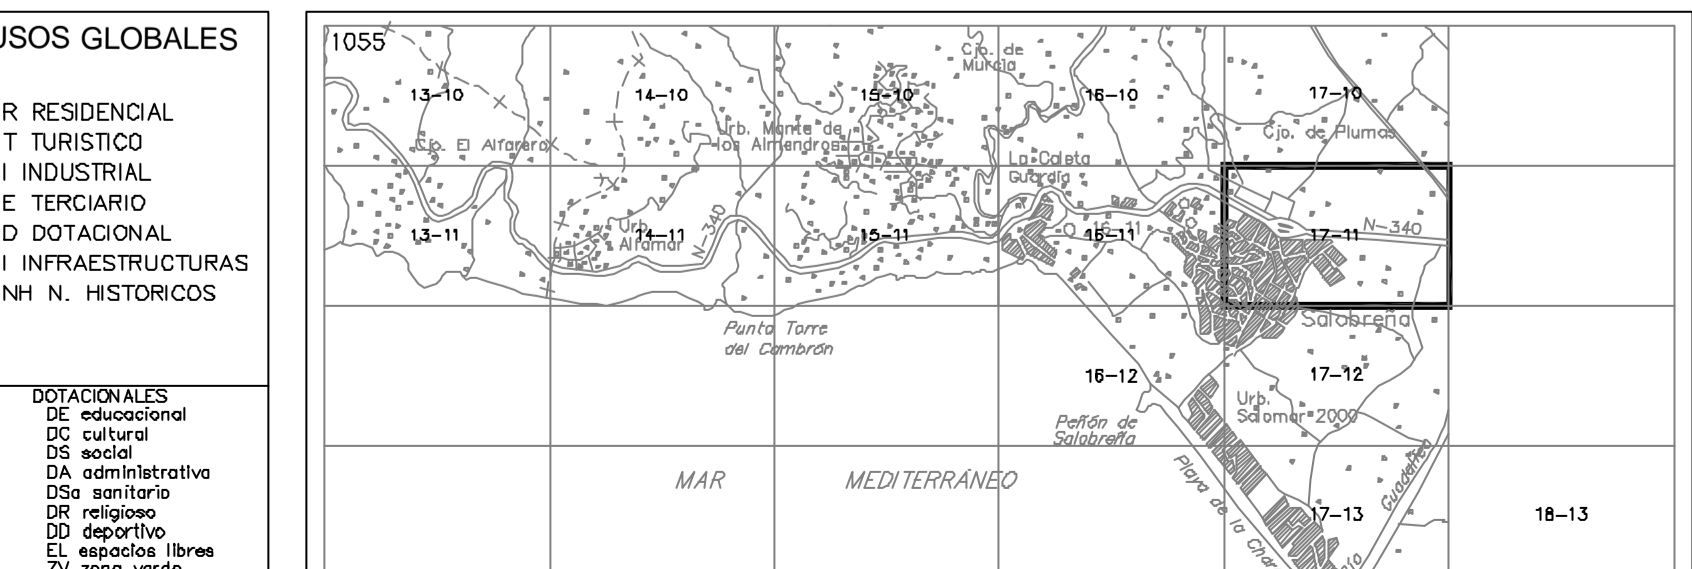

AYUNTAMIENTO DE SALOBREÑA
CONSEJERIA DE OBRAS PUBLICAS Y TRANSPORTES

PLAN GENERAL DE ORDENACION DE SALOBREÑA

O. 2 DETERMINACIONES PARA EL SUELO URBANO Y URBANIZABLE

ESCALA 1/2.000

COORDINADOR: FRANCISCO ALCON GARCIA DE LA SERRANA. ARQUITECTO. GRANADA, JULIO DE 1999.