

AMBITOS Y DELIMITACIONES

- SUELO URBANO SU
- SUELO URBANIZABLE SUe
- NUCLEOS HISTORICOS NH
- AREA DE ORDENACION GLOBAL AOG
- AREA DE ORDENACION DETALLADA AOD
- PLAN DE REHABILITACION INTEGRAL PRI
- SU EN TRANSFORMACION SUT
- UNIDAD DE EJECUCION UE
- MANZANA
- ALINEACION
- AMBITOS DE PROTECCION
- Dominio Publico
- Servidumbre de Transito
- Servidumbre de Protección

ZONAS

- NH Nucleos Historicos
- ENH Ensanche de NH Residencial (●) Atico
- TH Turístico HOTELERO
- TR Turístico RESIDENCIAL
- TE Turístico Especial
- I Industrial
- E Terciario
- DP Dp. Dotacional privado

TIPOLOGIAS DE EDIFICACION

- MC MANZANA COMPACTA
- EOD EDIF. CON ORDENACION DETALLADA
- AVU AGRUPACION DE VIV. UNIFAMILIARES
- EA EDIFICACION AISLADA

SIMBOLOGIA

subclasificación

identificación del suelo

clasificación del suelo

Urbanizable no sectorizado

identificación

identificación

identificación

PROTECCION

- PROTECCION CONJUNTA HISTORICA
- PROTECCION INTEGRAL
- PROTECCION AMBIENTAL

LEYENDA

SNU S.NO URBANIZABLE

SUE S.URBANIZABLE

SU S.URBANO

NH NUCLEOS HISTORICOS

ENH ENSANCHE DE NH

PRI PLAN REHABILITACION INTEGRAL

SUT SU TRANSFORMACION

PP PROTECCION PAISAJISTICA

VS. VIAS SECTORIALES

TR.P. Turist.Resid.Playa

TR.L. Turist.Resid.Laderas

TE Turist.Especial

TH Turist.Hotelero

SN Sector Norte

SE Sector Este

UE Unidad de Ejecucion

UEU UE de urbanizacion

Vz. VIAS ZONALES

USOS GLOBALES

R RESIDENCIAL

T TURISTICO


I INDUSTRIAL

E TERCIARIO

D DOTACIONAL

I INFRAESTRUCTURAS

NH N. HISTORICOS

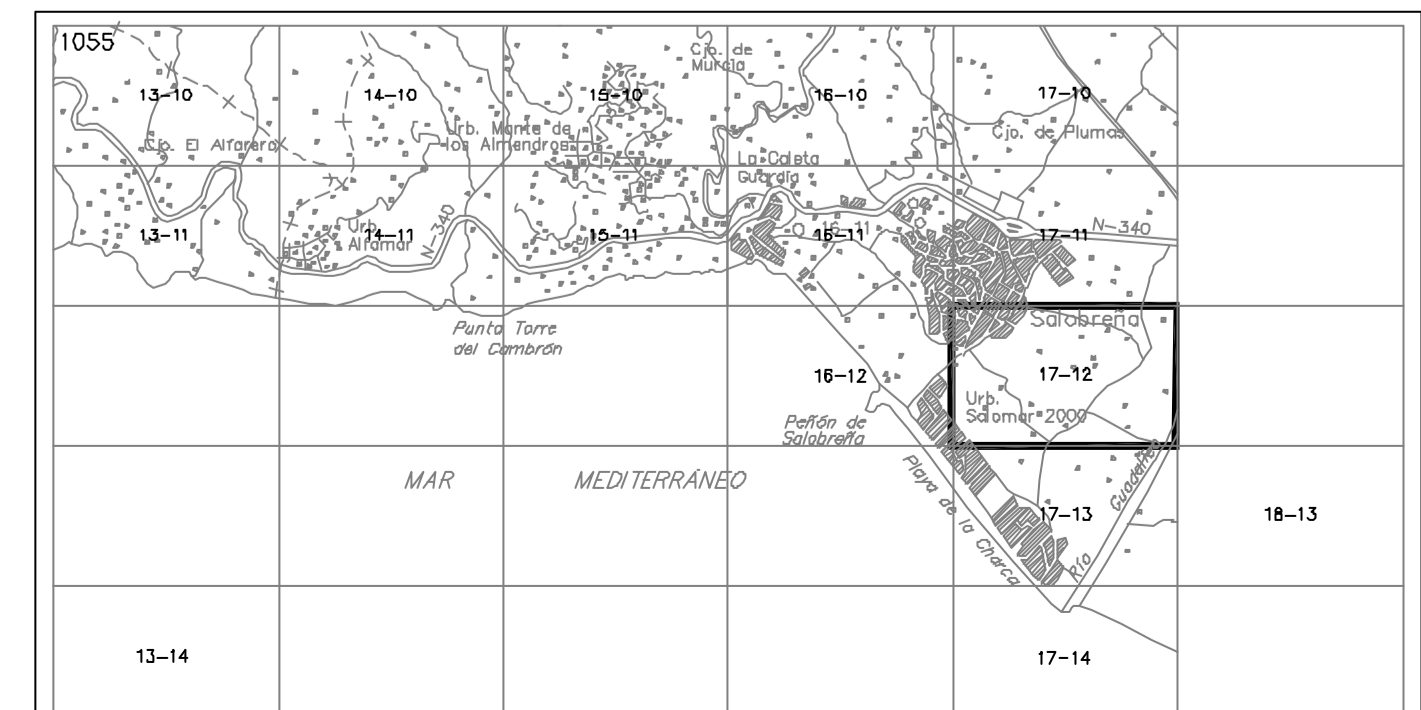

AYUNTAMIENTO DE SALOBREÑA
CONSEJERÍA DE OBRAS PÚBLICAS Y TRANSPORTES

PLAN GENERAL DE ORDENACION DE SALOBREÑA

O. 2 DETERMINACIONES PARA EL SUELO URBANO Y URBANIZABLE

ESCALA 1/2.000

COORDINADOR: FRANCISCO ALCON GARCIA DE LA SERRANA. ARQUITECTO. GRANADA, JULIO DE 1999.