

**AMBITOS Y DELIMITACIONES**

- SUELO URBANO SU
- SUELO URBANIZABLE Sue
- NUCLEOS HISTORICOS NH
- AREA DE ORDENACION GLOBAL AOG
- AREA DE ORDENACION DETALLADA AOD
- PLAN DE REHABILITACION INTEGRAL PRI
- SU EN TRANSFORMACION SUT
- UNIDAD DE EJECUCION UE
- MANZANA
- ALINEACION
- AMBITOS DE PROTECCION
- Dominio Publico
- Servidumbre de Transito
- Servidumbre de Protección

**ZONAS**

- NH Nucleos Historicos
- ENH Ensanche de NH Residencial (● Atico)
- TH Turístico HOTELERO
- TR Turístico RESIDENCIAL
- TE Turístico Especial
- I Industrial
- E Terciario
- Dp. Dotacional privado

**TIPOLOGIAS DE EDIFICACION**

- MC MANZANA COMPACTA
- EOD EDIF. CON ORDENACION DETALLADA
- AVU AGRUPACION DE VIV. UNIFAMILIARES
- EA EDIFICACION AISLADA

**SIMBOLOGIA**

subclasificación

identificación del suelo

clasificación del suelo

Urbanizable no sectorizado

identificación

identificación

identificación

**LEYENDA**

USOS FORMENORIZADOS

- RESIDENCIALES
- TRURISTOS
- RU familiar
- RU plurifamiliar
- U local industrial
- U industrial compatible
- U industria exclusiva
- TR.P Turist. Resid. Plan
- TR.L Turist. Resid. Ledenza
- TE Turist. Especial
- TH Turist. Hotelero
- SN Sector Norte
- SE Sector Este
- UE Unidad de Ejecucion
- UEU UE de urbanización
- UEZ UE ZONALES

USOS GLOBALES

- R RESIDENCIAL
- T TURISTICO
- I INDUSTRIAL
- E TERCARIO
- D DOTACIONAL DE
- INFRAESTRUCTURAS
- ISTORICOS

PROTECCION


- PROTECCION CONJ.HISTORICO
- PROTECCION INTEGRAL
- PROTECCION AMBIENTAL

**USOS GLOBALES**

USOS FORMENORIZADOS

USOS GLOBALES

PROTECCION

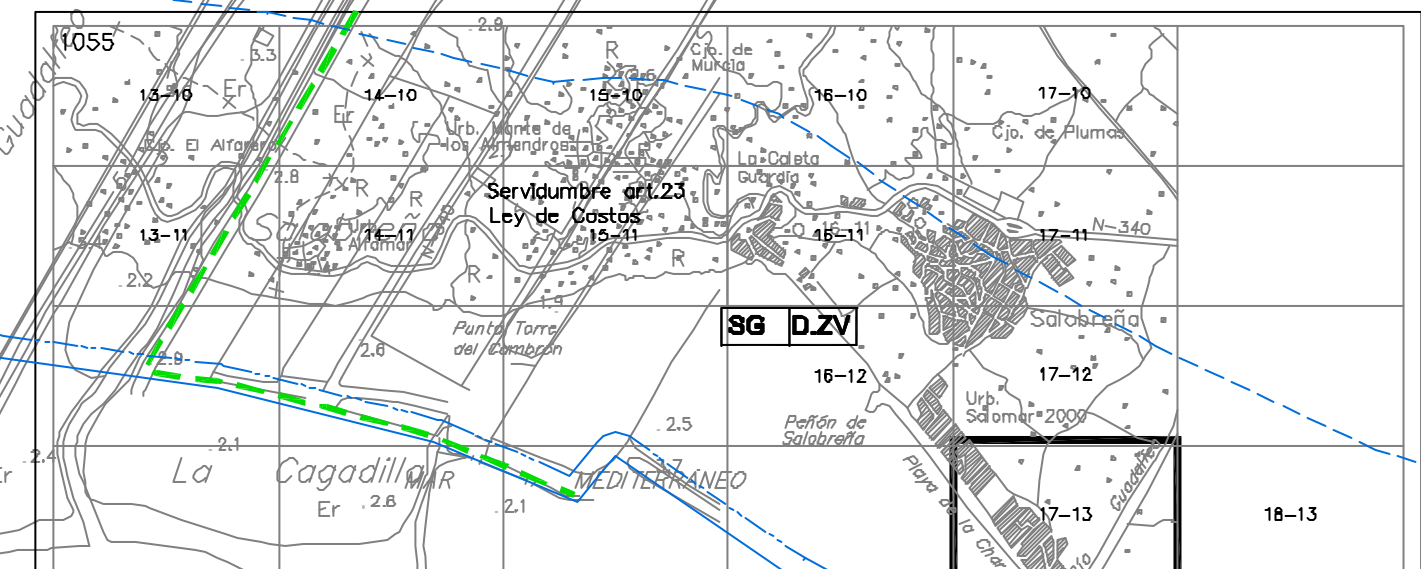

AYUNTAMIENTO DE SALOBREÑA  
CONSEJERIA DE OBRAS PUBLICAS Y TRANSPORTES

**PLAN GENERAL DE ORDENACION DE SALOBREÑA**

**O. 2 DETERMINACIONES PARA EL SUELO URBANO Y URBANIZABLE**

ESCALA 1/2.000

COORDINADOR: FRANCISCO ALCON GARCIA DE LA SERRANA, ARQUITECTO. GRANADA, JULIO DE 1999.